









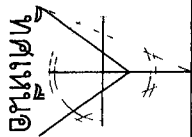

แผนที่แสดงที่ตั้งโครงการขุดลอกสระหนองเรือ

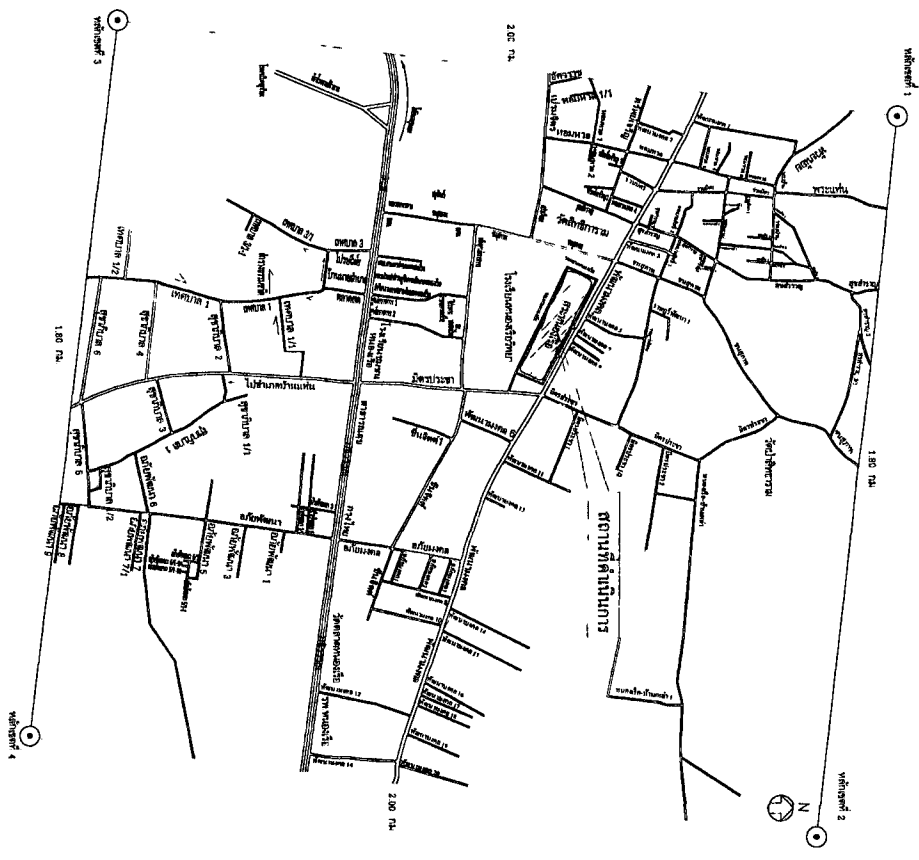



REVISION		REVISION	
No.	Description	Date	Signature






REVISION:				วันที่แก้ไข:	
No.	Description	Date	แก้ไข	แก้ไข	แก้ไข

แบบแสดงแผนผัง

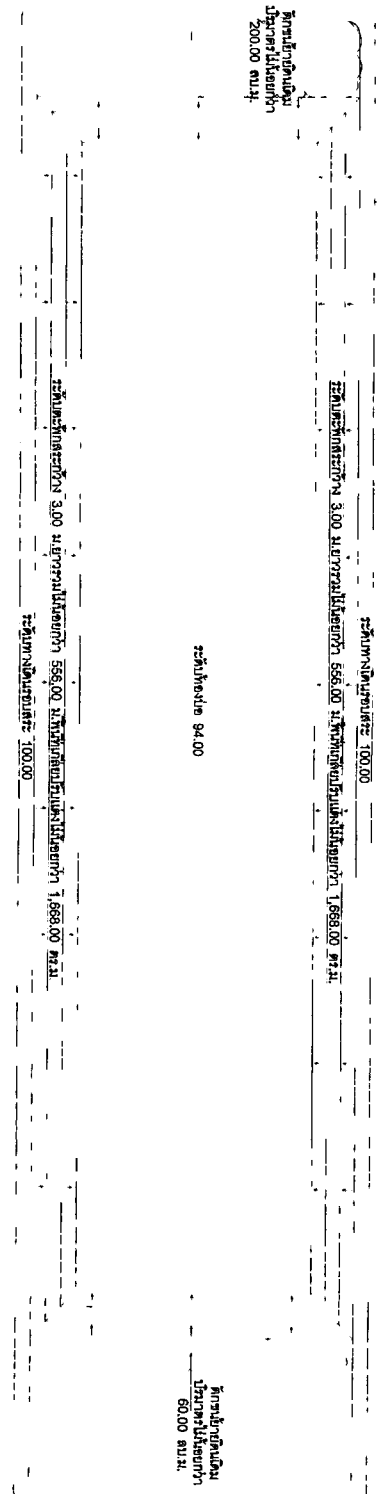

70,000 58,000







ระดับทางดิน 100.00

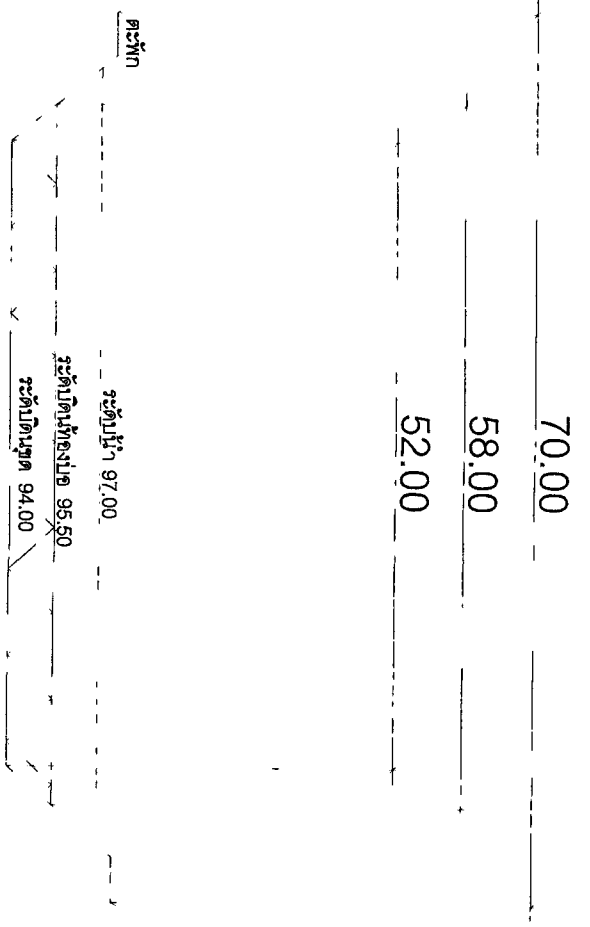


แบบแสดงรูปตัด

REVISION:		REVISION:	
No.	Description	Date	Signature







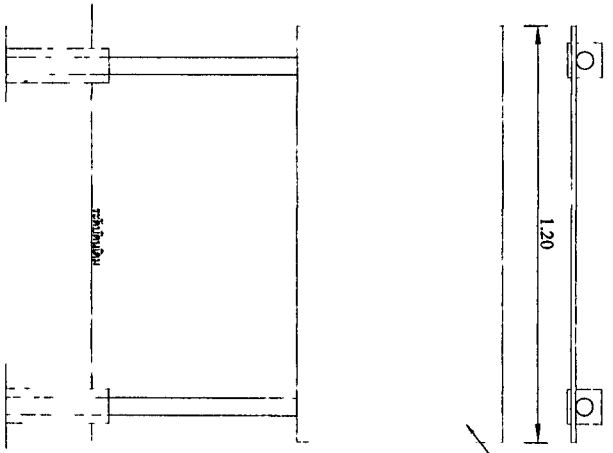

ด้านหน้า NOT TO SCALE

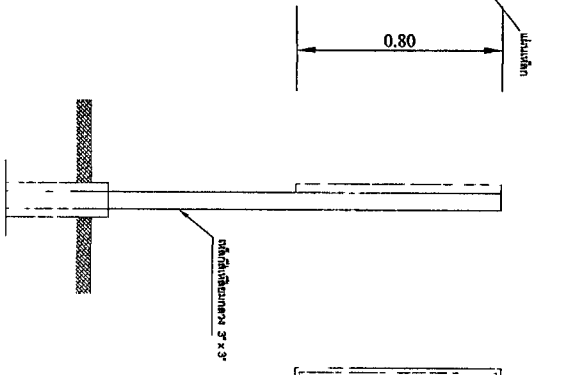

ด้านข้าง NOT TO SCALE

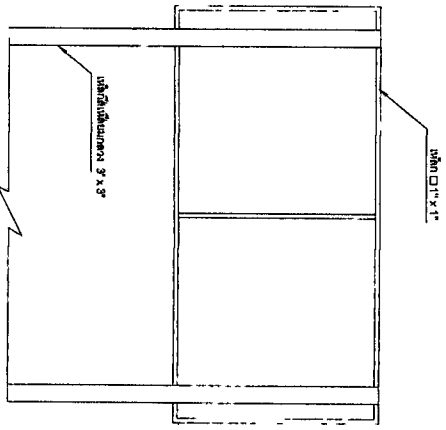

ด้านหลัง NOT TO SCALE

รายการประกอบแบบ


แบบแสดงรายละเอียดโครงสร้าง

REVISION			วันที่แก้ไข	
No.	Description	Date	แก้ไข	อนุมัติ